


BATIMENT R+5

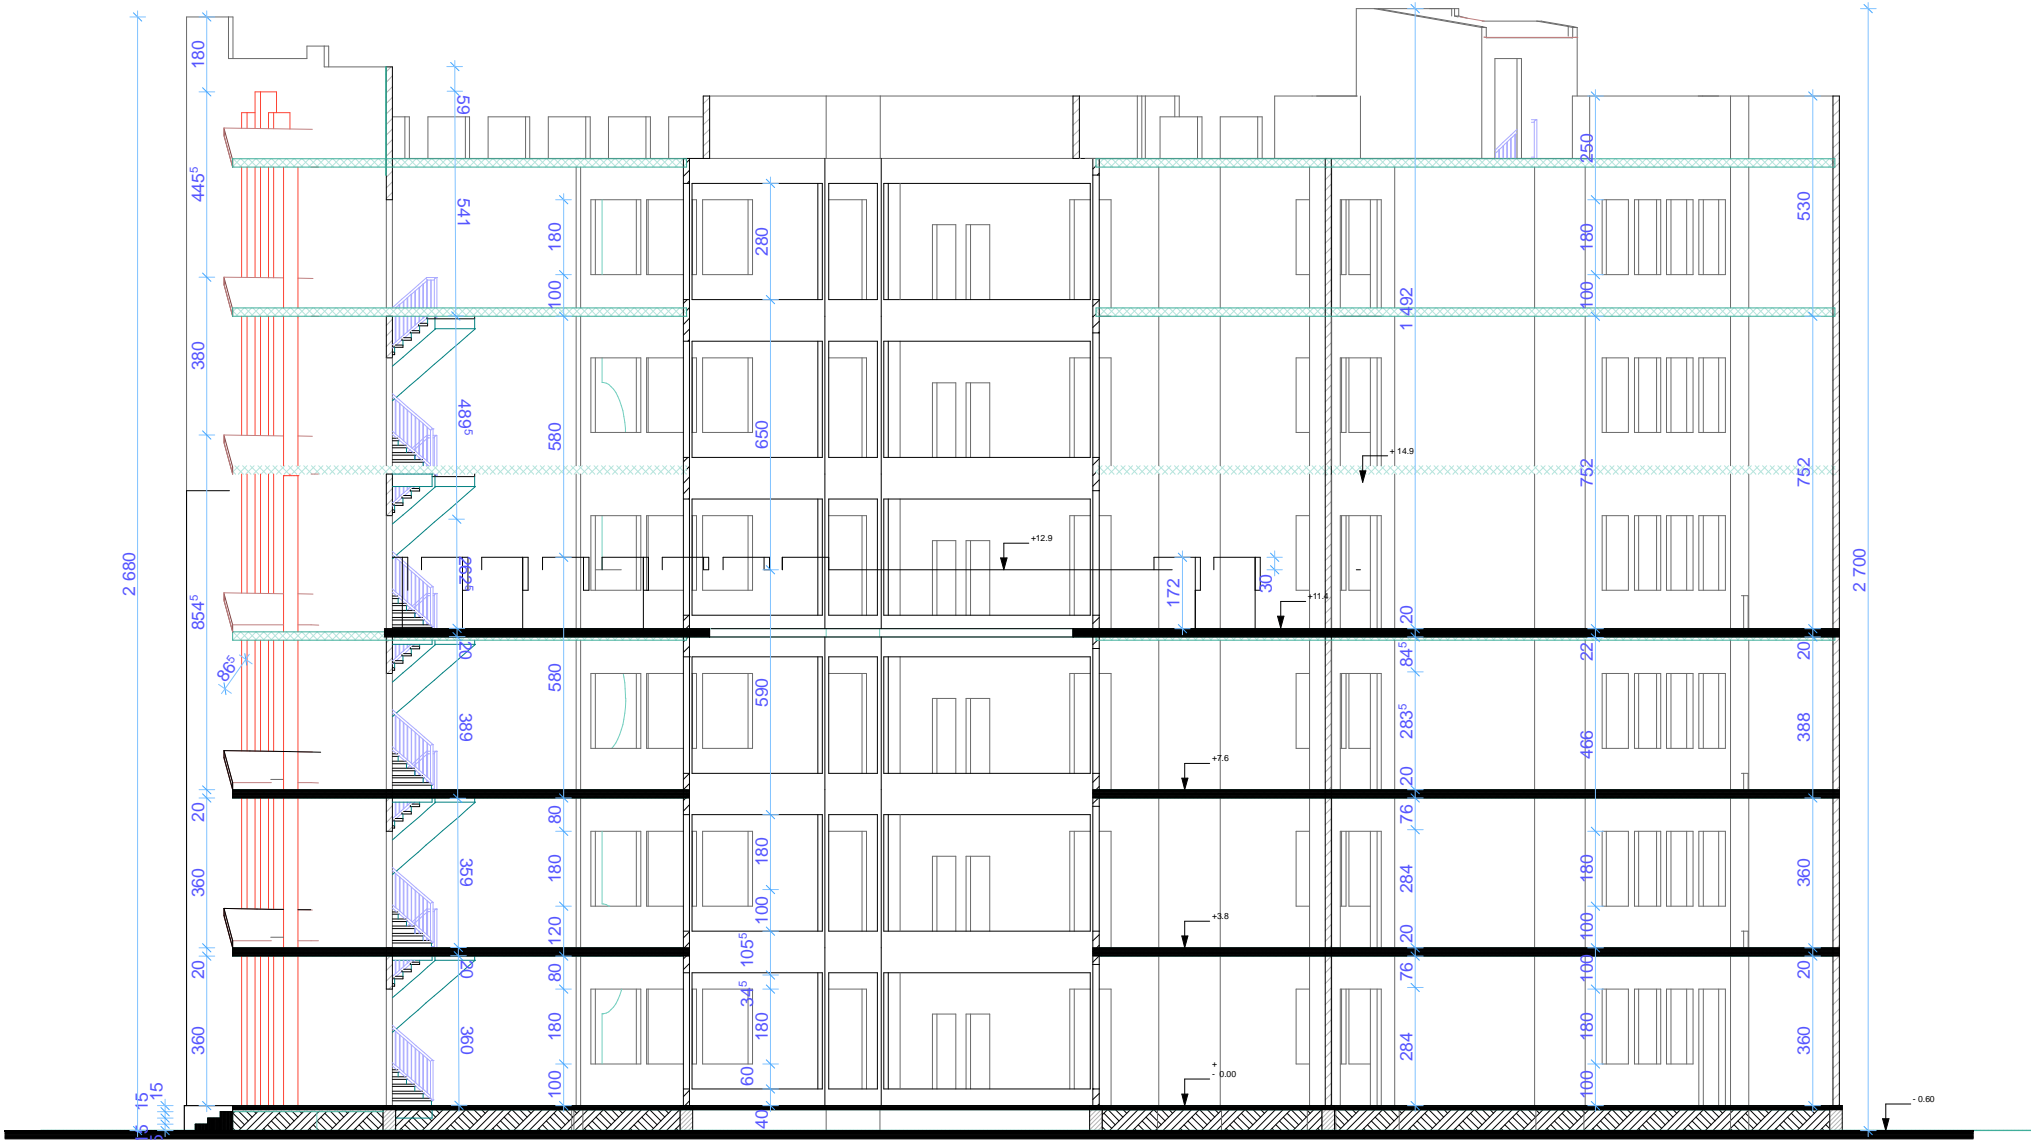

COUPE AA

FIGURE N ° 4 ;coupe -AA