


BATIMENT R+5

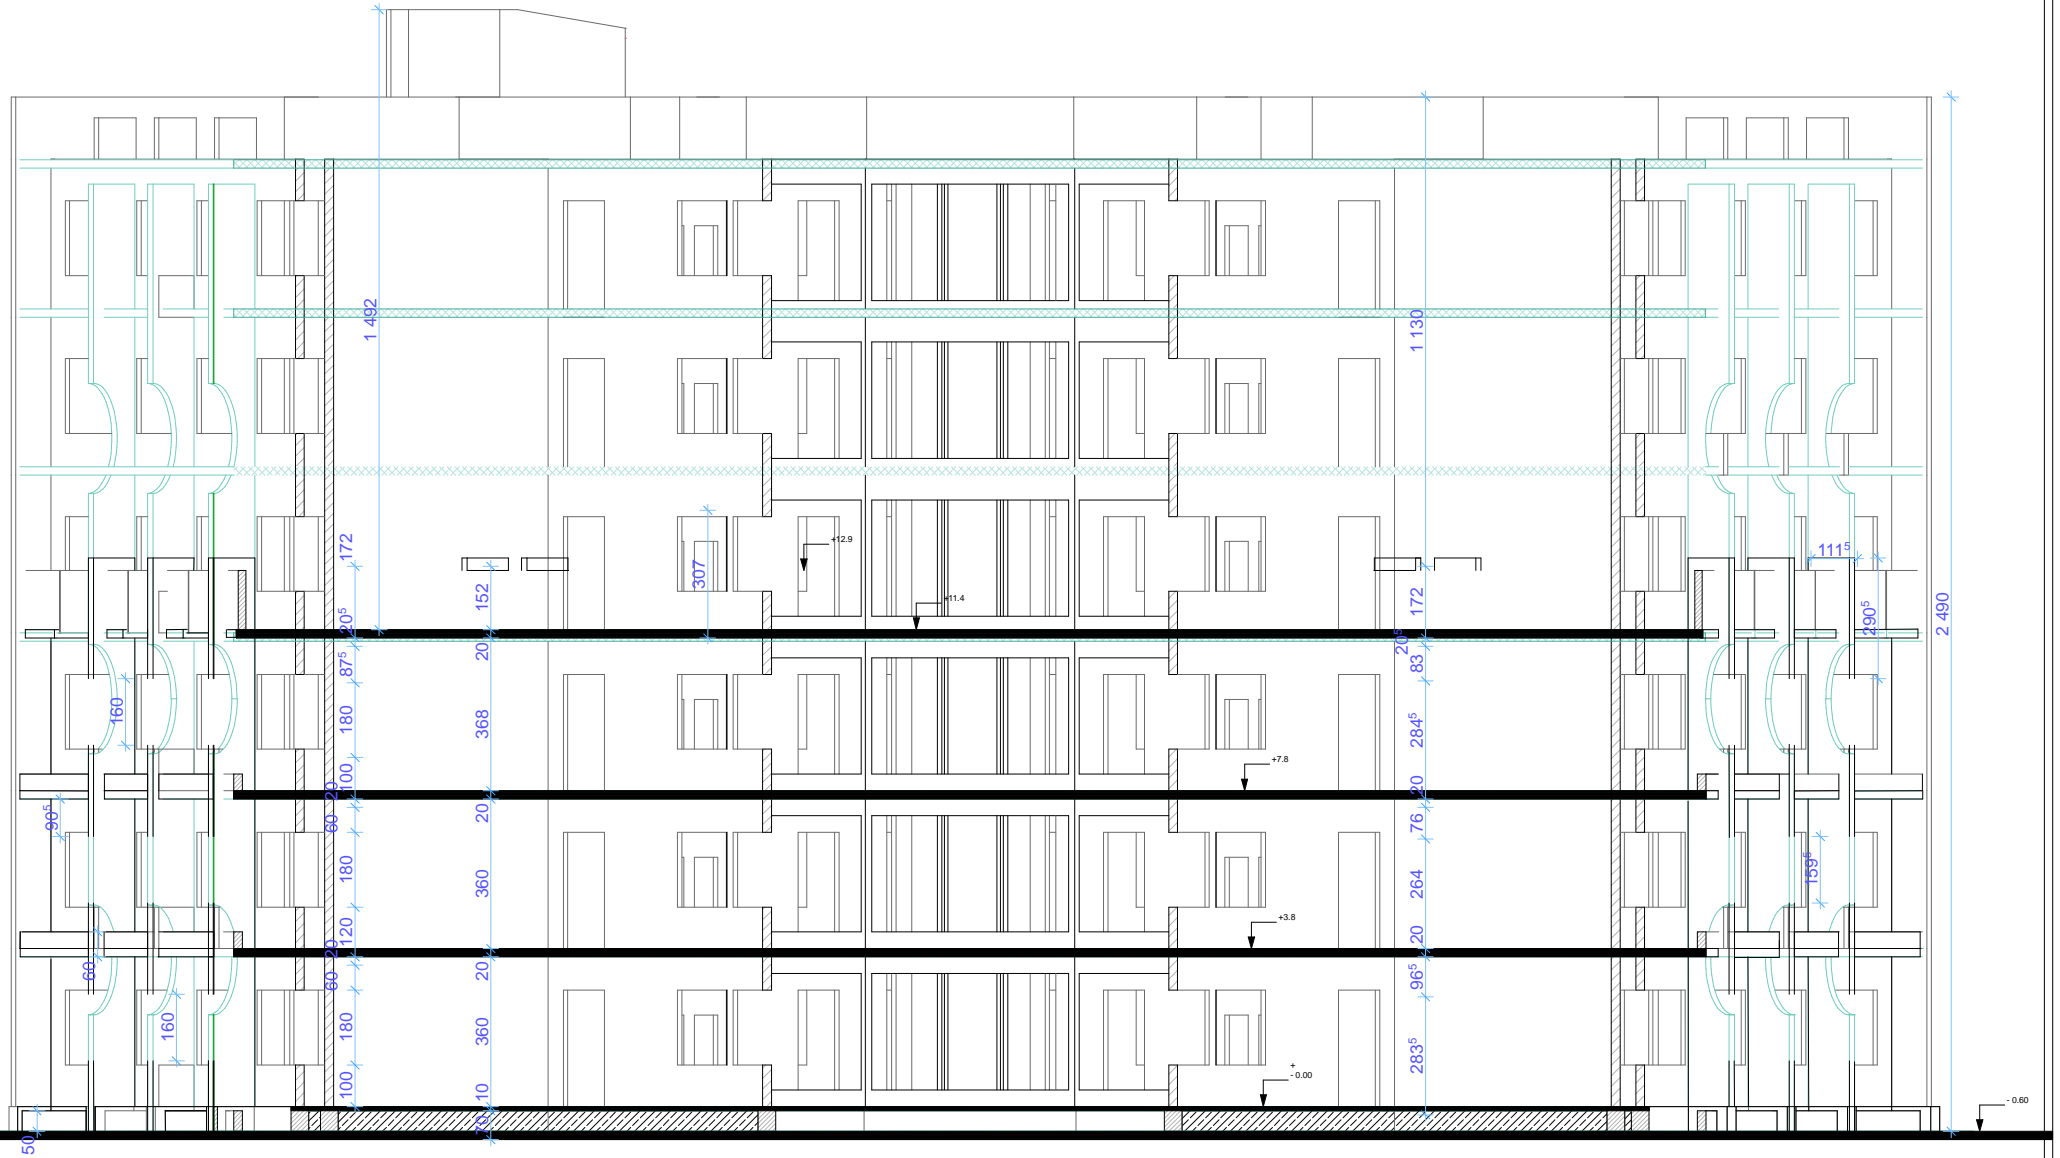

COUPE CC

FIGURE N ° 6 : COUPE - CC